

MI_PP_100 m²

TABLEAU DES SURFACES

DOSSIER	
Client :	
commune :	
date :	

RÉCAPITULATIF	
total surf. habitables	98,49
total surf. annexes	27,48
total surf. utiles	0,00

SOUS-SOL	
ANNEXE	HABITABLE
TOTAL	0,00
TOTAL	0,00

REZ-DE-CHAUSSÉE			
ANNEXE		HABITABLE	
GARAGE	27,48	BAINS	8,68
		CHAMBRE 1	11,62
		CHAMBRE 2	11,01
		CHAMBRE 3	11,01
		CUISINE	12,26
		DEGT	6,54
		EDP	1,35
		ENTRÉE	5,41
		S-A-M	14,02
		MUR	15,24
		WC - G.I	2,35
		CTO	
TOTAL	27,48	TOTAL	98,49

ETAGE	
ANNEXE	HABITABLE
TOTAL	0,00
TOTAL	0,00

COMBLES	
UTILE	HABITABLE
TOTAL	0,00
TOTAL	0,00

	SHOB	non aménag combl et s-sol	non clos en rdc	garage	S'	SHON
S-SOL						
R-D-C	144,00			32,83	111,17	105,61
ETAGE						
	144,00			32,83	111,17	105,61

PLAN M.A.P.
BON POUR EXECUTION
Date: _____ Signature client: _____


TERRAIN	lotissement : n° lot : 2 surface : 775 m ² rue : lieu-dit : section : 2 parcelle : 250
VEGETATION	ARBRE A HAUTE TIGE ARBUSTE
EQUIPEMENTS emplacements approximatifs	<input type="checkbox"/> EDF <input type="checkbox"/> EU FE = 1,30 T = -0,08 <input type="checkbox"/> EP FE = -1,74 T = -0,01 <input type="checkbox"/> TELECOM <input type="checkbox"/> EGOUT UNITAIRE FE = T = <input type="checkbox"/> TAMPON RUE • EAU POTABLE LIMITE DE PROPRIÉTÉ LIAISON RESEAU PUBLIC LAMPADAIRE <input type="checkbox"/> RELEVÉ GÉOMÉTRIQUE
NIVEAU RDC -0,35 NIVEAU GARAGE -0,50 -0,45	



commune :	PLAN DE MASSE	éch: 1:200
date :		
modèle :		ref: PCMI-2

PLAN M.A.P.
BON POUR EXÉCUTION

Date: _____
Signature client: _____

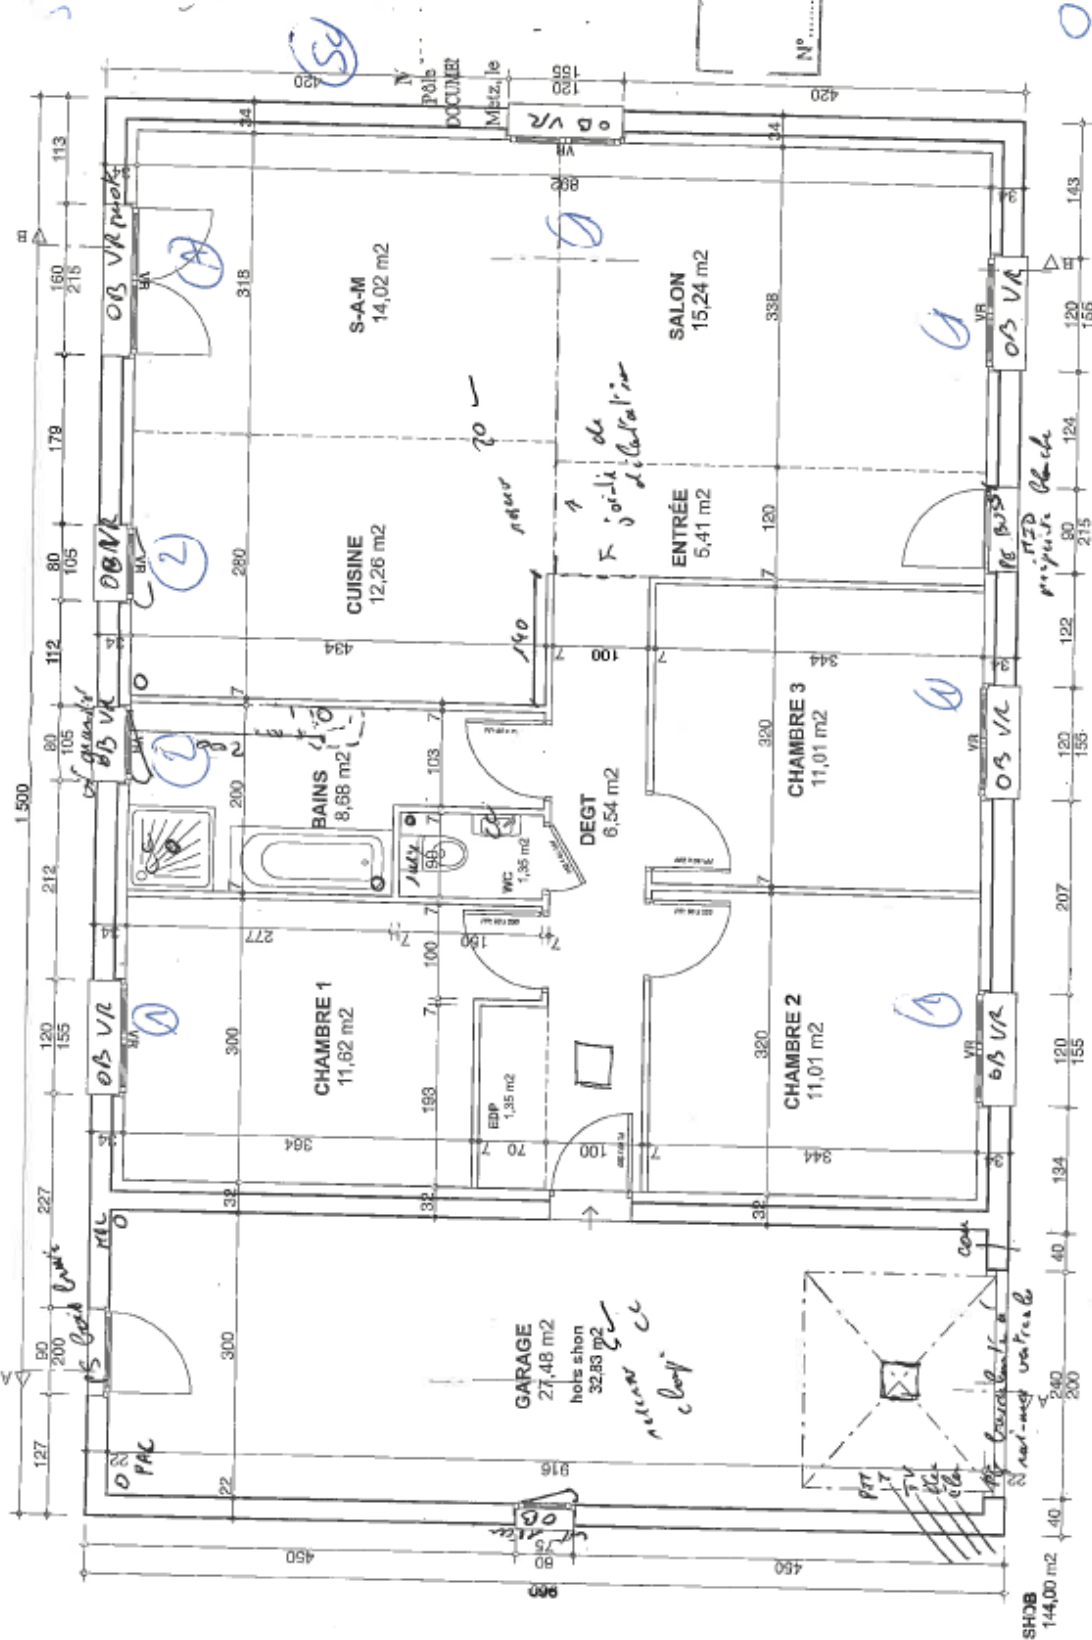

isolation 40 cm

hols shon 32,83 m2


client : _____	
commune : _____	
REZ DE CHAUSSEE	éch: 1:50
date : _____	
modifié : _____	

SYNERGISUD	CLIENTS
------------	---------


PLAN M.A.P.

Date: _____

Signature client: _____

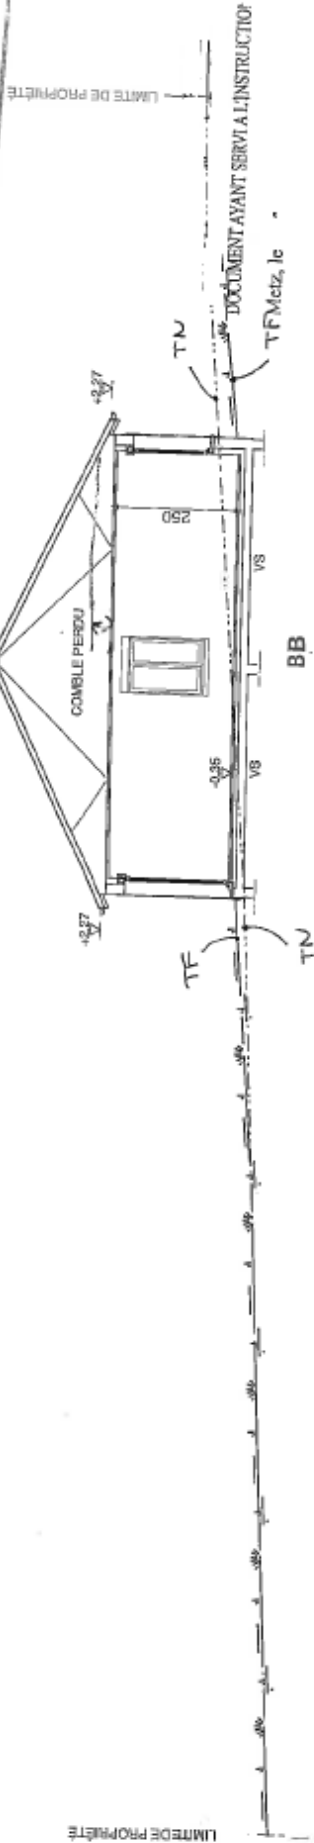

p.o. L'Instructeur

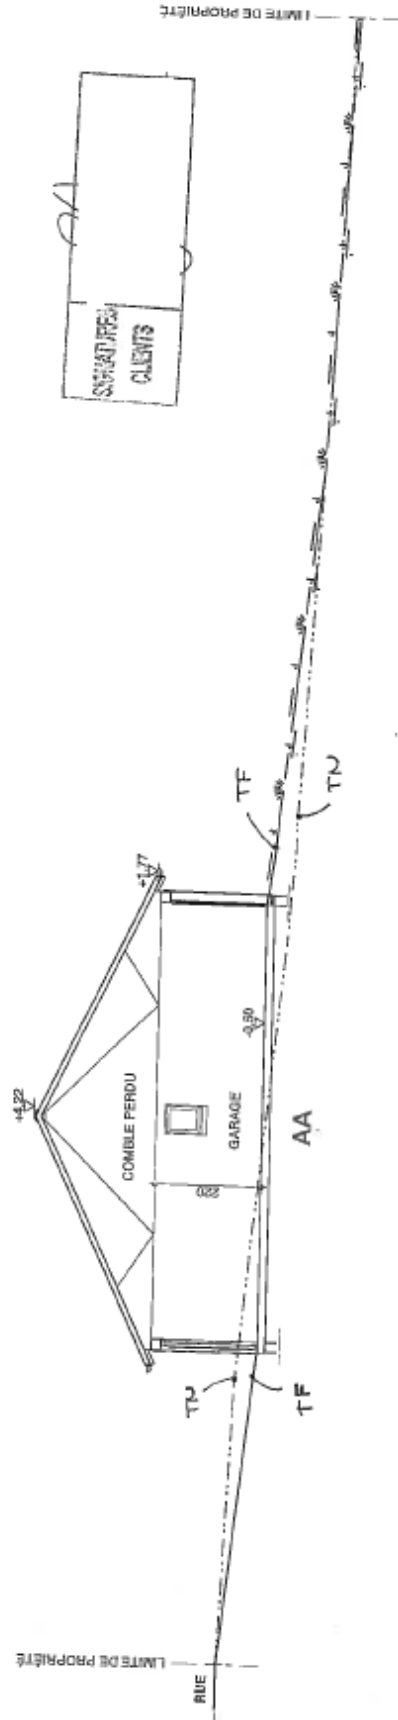

DOCUMENT DE MESURE DE CONSTRUCTION

client : _____

Commune : **COUPES**


éch: **1:100**

date : _____

modèle : **FCM 3**

ENDUIT TOR SABLÉ (avec ou sans jangou)
MENUISERIE PVC BLANC
TUILES ROUBES (craquelé apparent)
PENTE DE TOT : 25°
PENTE FRONTON : 7°
DÉCOR EN FAÇADE : 30
DÉCOR EN PÉRIMÈTRE : 0

PLAN M.A.P.
BON POUR EXECUTION
Date: _____
Signature client: _____

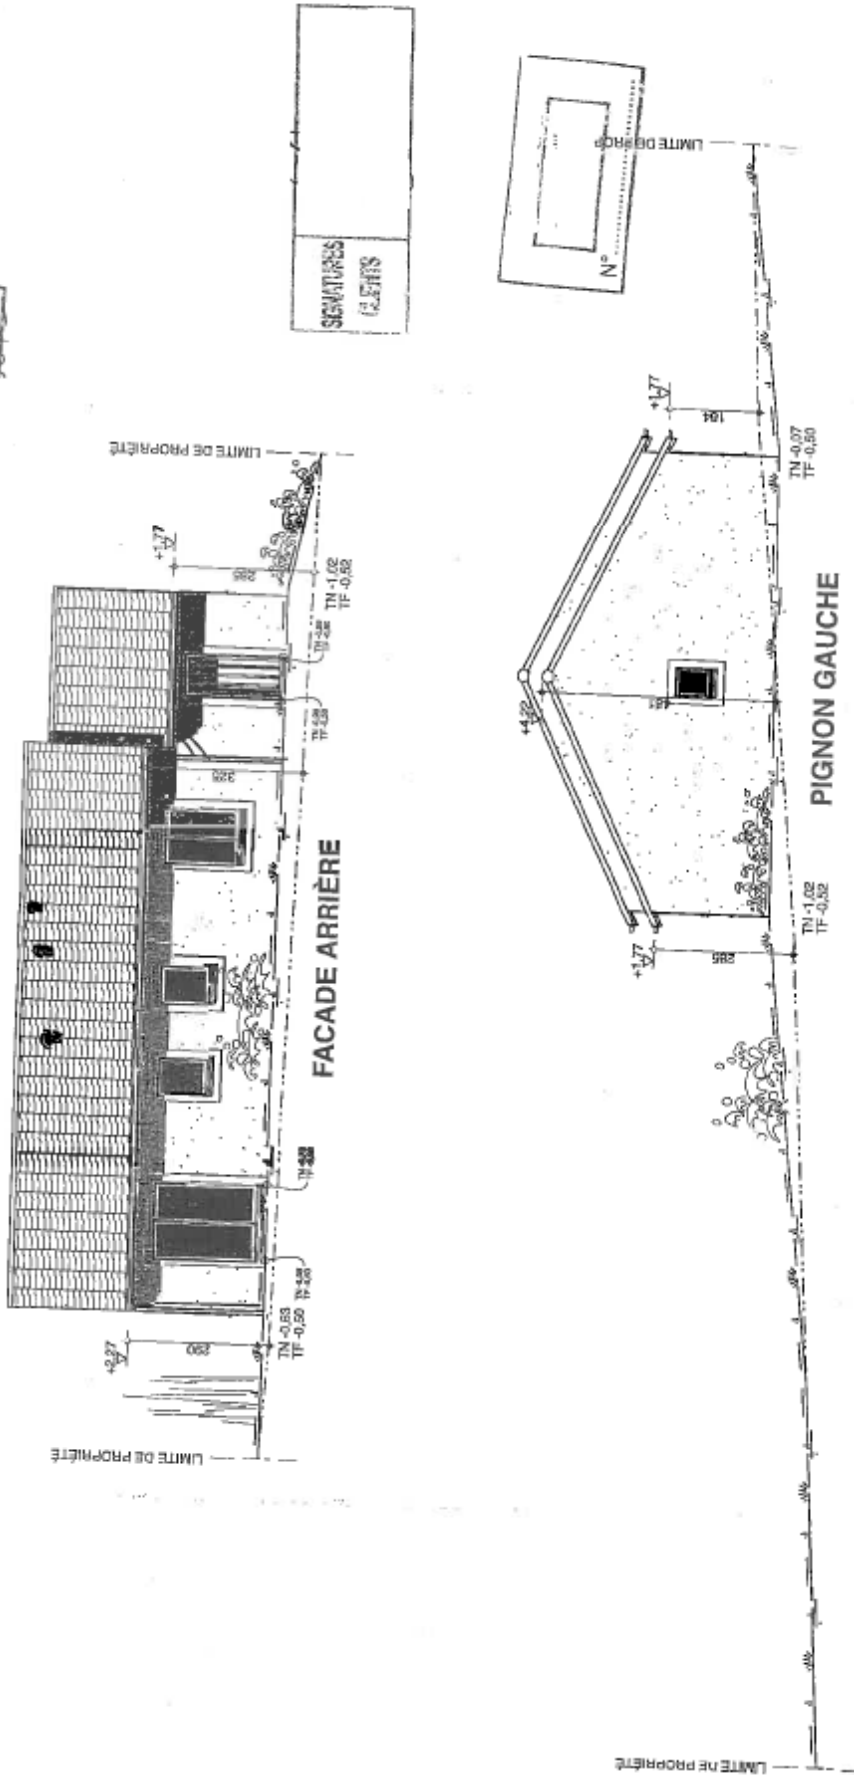

POSSEUR DE DROITS DE CONSTRUCTION	
client :	
commune :	
FAÇADES	éch: 1:100
date :	
SYNERGISUD	

ENDUIT TON SABLE (sans brique d'angle)
MENUISERIE PVC BLANC
TUILES ROUGES (caveaux apparents)
PENTE DE TOIT : 25°
PENTE PIGNON : 30°
DECRUS EN FAÇADE : 30°
DECRUS EN PIGNON : 0°